


**ADAPTACJA POMIESZCZENIA MAGAZYNOWEGO
NA POTRZEBY PORADNI PSYCHOLOGICZNO – PEDAGOGICZNEJ W CZERWINIE
RZUT PARTERU OBJĘTEGO PROJEKTEM**

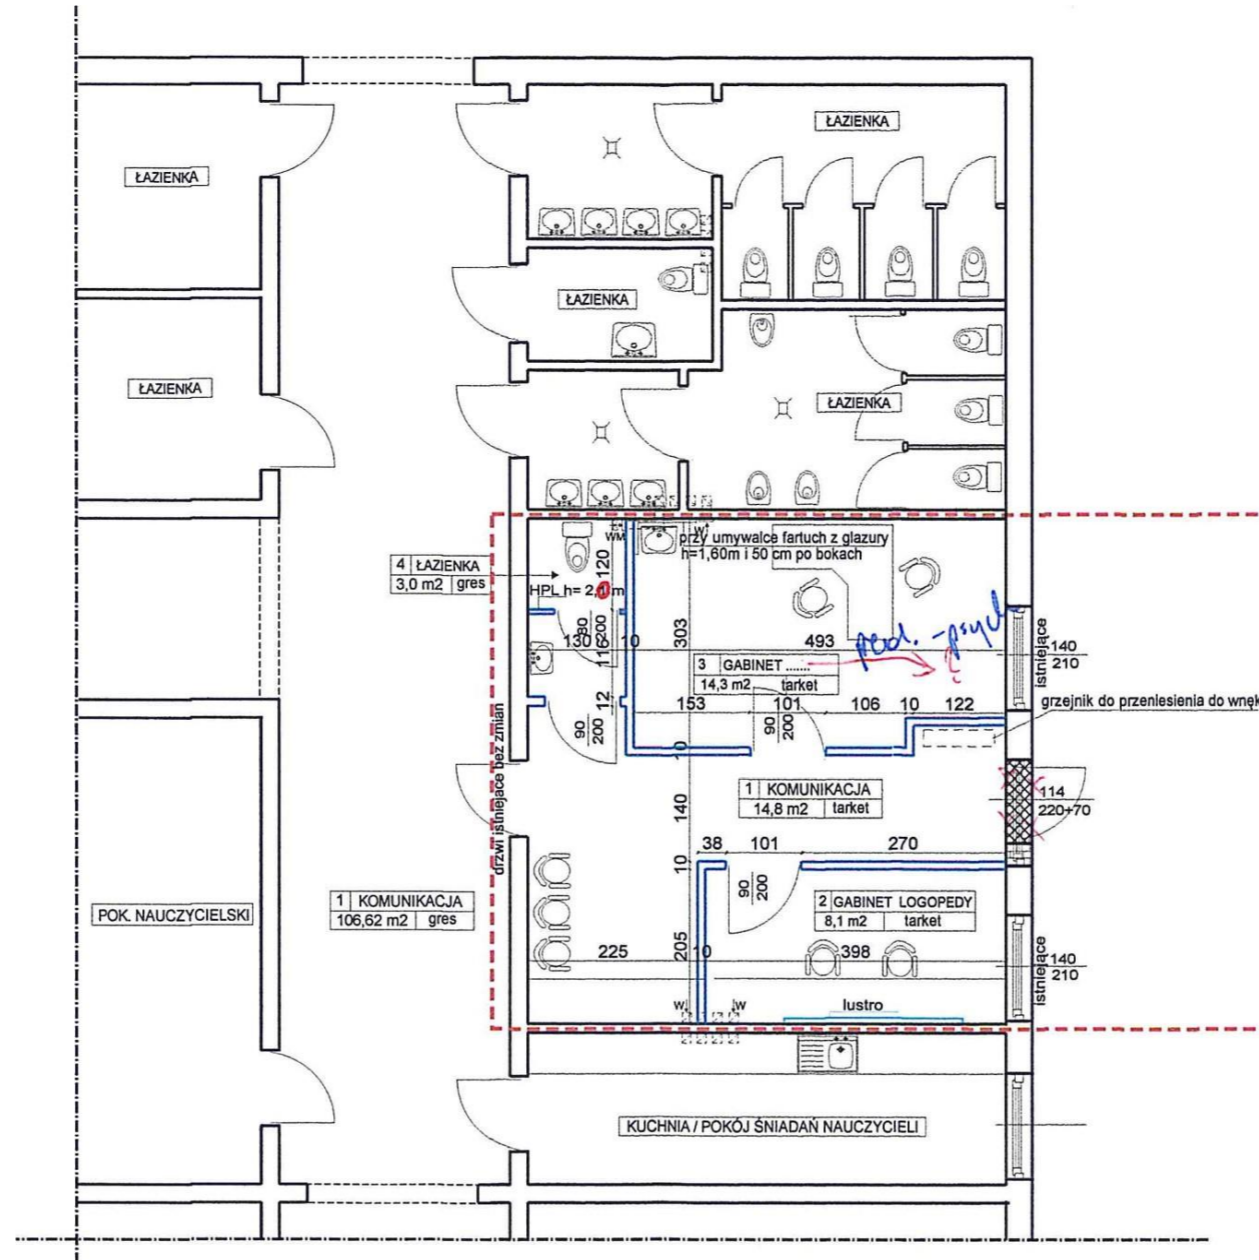

OPIS ROBÓT W ŁAZIENCE SKUCIE GLAZURY - PRZY UMYWALCE

WYKONANIE NOWYCH PODEJŚĆ WOD-KAN POD URZĄDZENIA SANITARNE Z WŁĄCZENIEM DO ISTNIEJĄCEGO SYSTEMU KANALIZACJI SANITARNEJ OKŁADZINY GRES NA POSADZCE, NA ŚCIANACH GLAZURA DO ms. 2,1 m MAŁOWANIE 2 x FARBĄ ODPORNĄ NA ZABRUDZENIA

ŚCIANKI KABINY SANIT. Z PŁYT HPLZOKUCIAMI ZE STALI Isatyna/ h-2,0m

UMYWALKI PORCELANOWE WISZĄCE szer. 30 cm i 40 cm

USTĘP TYPU KOMPAKT

DO ŁAZIENKI DRZWI Z OTWORAMI NAWIEWOWYMI

KANAŁY WENTYLACYJNE ISTNIEJĄCE, POŁĄCZENIA WKONAĆ RURĄ SPIRO LUB PVC Z OBUDOWĄ G-K

OBUDOWA RUR I PIONÓW PŁYTĄ G-K GR. 12 mm ELEMENTY I KOLOR WYKOŃCZENIA DO UZGODNIENIA Z ZAMAWIAJĄCYM

GRESY I GLAZURA Z WYBRANEJ I UZGODNIONEJ KOLEKCJI

W ŁAZIENCE WENTYLACJA MECH. ZINTEGROWANA Z OŚWIETLENIEM ZAKRES ROBÓT NIE PRZEWIJDUE


WYPOSAZENIA W MEBLE

LEGENDA:

--- POMIESZCZENIE OBJĘTE ADAPTACJĄ

--- ŚCIANY PROJEKTOWANE 2xG-K

PRZEKUCIA W
OTWORY DO

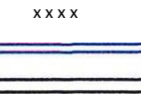

ROZBIÓRKI

ŚCIANACH
ZAMUROWANIA

UZUPEŁNIENIE STRUKTURY ELEWACYJNEJ PO MONTAŻU DRZWI ZEWNĘTRZNYCH

MAŁOWANIE ŚCIAN I SUFITÓW WSZYSTKICH POMIESZCZEŃ OBJĘTYCH PROJEKTEM 2 x FARBĄ ODPORNĄ NA ZABRUDZENIA GRES gr. min.8 mm O WYM. MIN. 50x50 cm KOLOR SZARY WZÓR BETON ARCHITEKTONICZNY

N
ROZBIÓRKA ISTNIEJĄCEJ WYKŁADZINY PODŁOGOWEJ I DEMONTAŻ OKNA Z WYWOZEM I UTYLIZACJĄ MATERIAŁÓW POROZBIÓRKOWYCH
MIEJSCOWA ROZBIÓRKA ISTNIEJĄCYCH WARSTW POSADZKOWYCH I MKNANIE NOWYCH po ROBOTACH SANITARNYCH
POLIA PE 2 x SYTYROPIAN GR.4-5 POSADZKA ZBROJONA SIATKĄ 4mm LUB ZBROJENIEM ROZPROSZONYM
PRZESUNIĘCIE NA ŚRODEK KORYTARZA 4 OPRAW OŚWIATLENIOWYCH SUFITOMCH I MONTAŻ OPRAWY W ŁAZIENCE
D
OGACH WG OPISU NA RYSUNKU TERKET HOMOGENICZNY gr. 2mm NA WLEWCE SAMOPOZIOMUJĄCEJ.
GRZEJNIK - DO PRZEŁOŻENIA DO WNĘKI SIANY VWMIANA 3 SZT. KRATEK WENTYLACYJNYCH
MONTAŻ 2 SZT. DRZWI WEWNĘTRZNYCH WG ZESTAWIENIA + ŁAZIENKOWE OBUDOWA RUR I PIONÓW PŁYTĄ G-K
PRZEDŁOŻYĆ PROTOKÓŁ KOMINIARSKI POTWIERDZAJĄCY DROŻNOŚĆ PRZEWODÓW WENTYLACYJNYCH GRAWITACYJNYCH

W RAMACH PROJEKTOWANYCH ROBÓT NIE PRZEWIJDUE SIĘ ZMIAN DOTYCZĄCYCH PARAMETRÓW TECHNICZNYCH BUDYNKU

wysokość pomieszczeń 3,40 m W - wentylacja grawitacyjna

WM - wentylacja mechaniczna zintegrowana z oświetleniem

Nazwa rysunku:	ADAPTACJA POM. LEKCYJNEGO NA POTRZEBY PORADNI PSYCHOLOGICZNO PEDAGOGICZNEJ RZUT PARTERU OBJĘTEGO PROJEKTEM	
ZMIANAN Nazwa zadania:	SPOSOBU UZYTEKOWANIA POM. LEKCYJNEGO W ZSP W GOWOROWIE NA POTRZEBY PORADNI PSYCHOLOGICZNEJ PEDAGOGICZNEJ W CZERWINIE Z SIĘDZIBĄ W GOWOROWIE	
Inwestor:	POWIAT OSTROŁĘCKI, 07-410 OSTROŁĘKA, Pl. Gen. J. Bema 5	
Adres bud.:	Obręb Goworowo, dz. nr ewid. 447	
OPRACOWANIE:		
Danuta Klimut	Nr uprawnień 574/86/0s archite	Podpis
Data: 30 sierpień 2021 r	Skala 1:100	Nr. rysunku: 2